




**HV Zone wird
min.72 Std vor
Baubeginn
Eingerichtet**



Projekt	P+R Dornierstr., 71034 Böblingen		
Projekt-Nr.	16810001-118	Maßstab	Ohne
Projekt- beschreibung	BE Fläche	Blatt-Nr.	1
		Datum	08.03.2023
Auftraggeber	Leonhard Weiss	Name	RJ
Ausführungs- zeitraum	27.03.2023 - 30.04.2023		

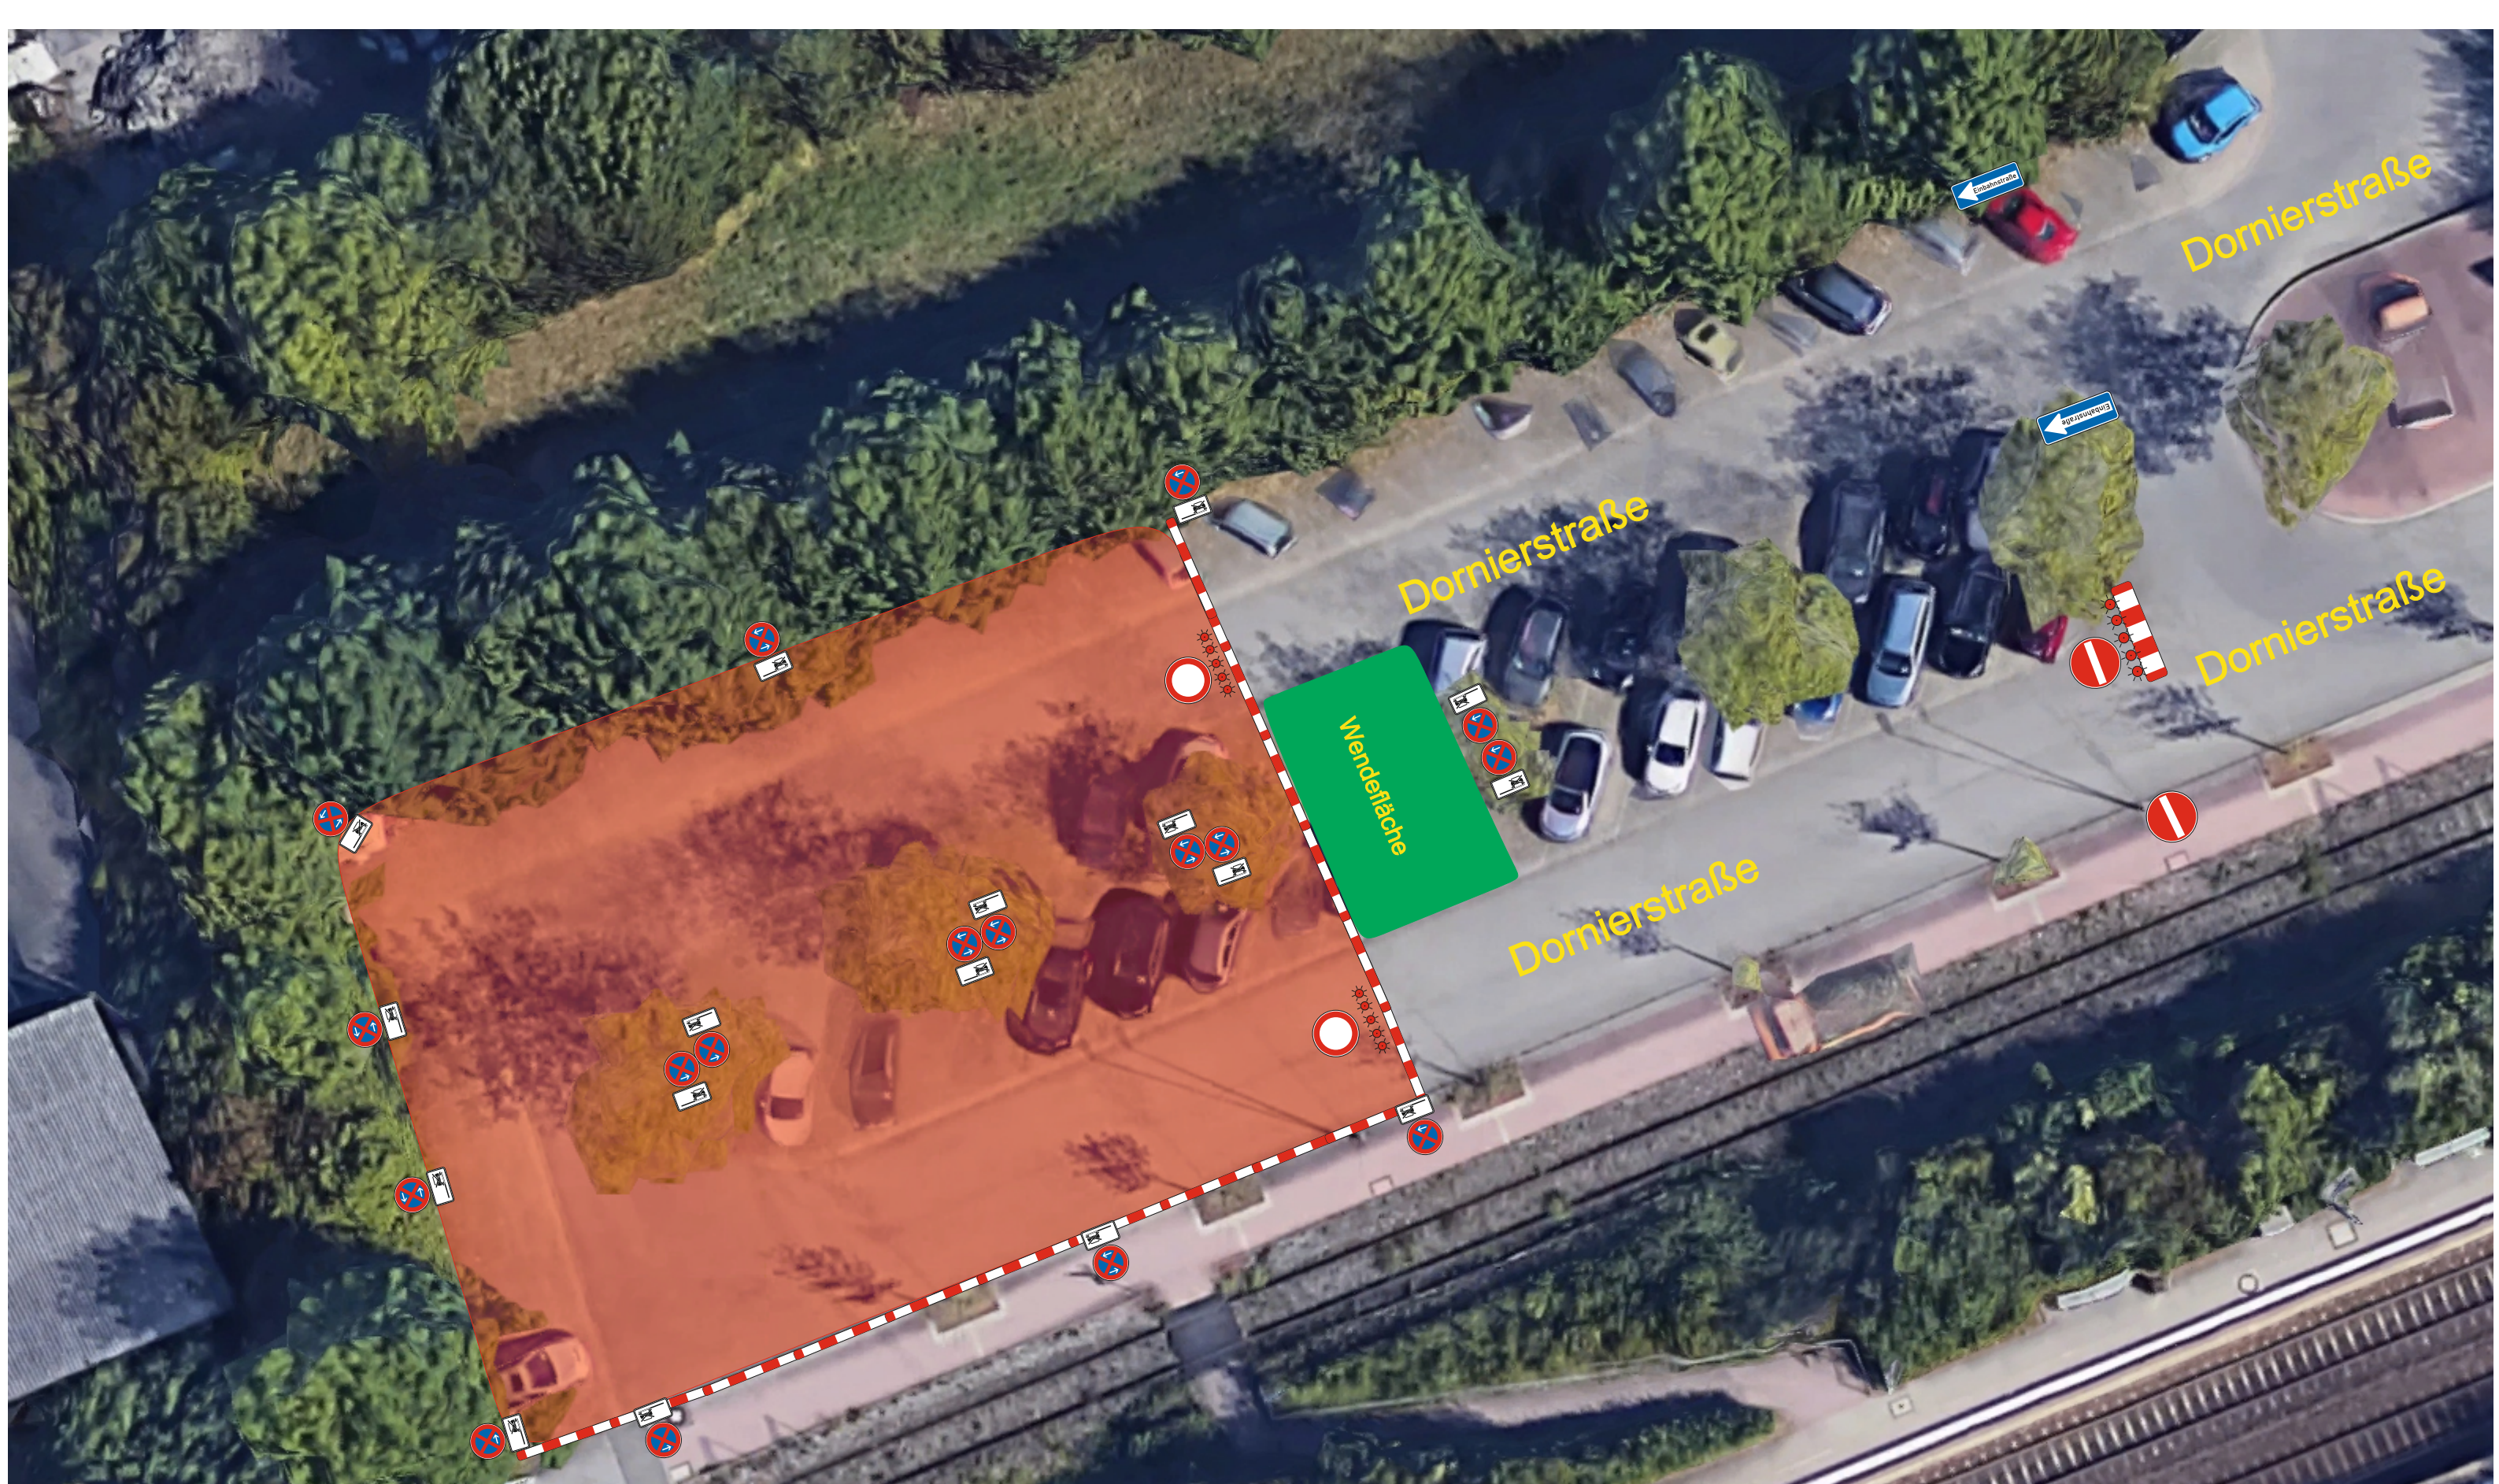